


- Ⓧ 非常電話
- 屋内消火栓
- 屋外消火栓
- ⊗ 避難口誘導灯
- ← 避難方向
- 排煙操作函
- Ⓢ 消火器
- ↓ 設備連絡口
- ▽ 1φ・3φ端子盤

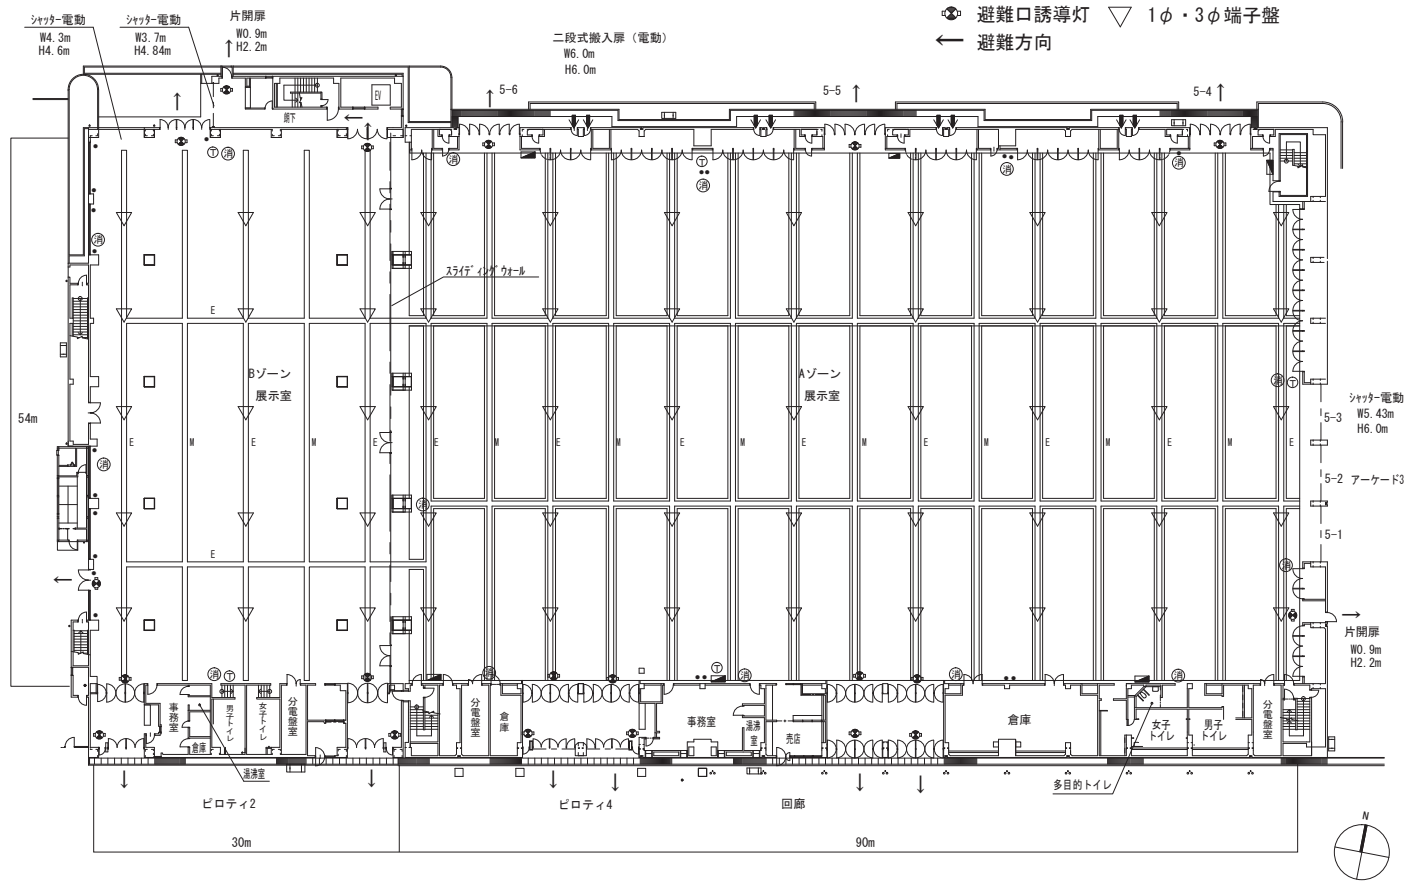

## 1. 建築設備

- ◆構造
  - Ⓐ 鉄骨造（一部鉄筋コンクリート）
  - Ⓐ 4,728㎡（最大小間数 279）／Ⓑ 1,625㎡（最大小間数 80）
  - Ⓐ 5,819㎡／Ⓑ 5,381㎡
  - Ⓐ 12m／Ⓑ 5m
  - Ⓐ アスファルト／Ⓑ コンクリート
  - Ⓐ 5t/㎡／Ⓑ 1t/㎡
  - Ⓐ 可（深さ60mm以内、φ16mm以下のもの）／Ⓑ 不可
  - 床ピット端部から300mm以内は不可
  - Ⓐ 柱なし／Ⓑ あり、12m×19mピッチ
  - Ⓐ 3カ所／Ⓑ 1カ所
- ◆柱・柱間
- ◆バックヤードからの搬入出口
- ◆ピット数
  - Ⓐ メイン：1本 サブ：電気/8本、機械/7本、連絡/2本
  - Ⓑ メイン：1本 サブ：電気/3本、機械/2本、連絡/2本
  - Ⓐ 事務室：1カ所（湯沸室あり）倉庫：2カ所
  - Ⓑ 事務室：1カ所（湯沸室なし）倉庫：0カ所
  - Ⓐ 昇降ボタン（有料）：長さ9m、吊荷重150kg
- ◆付属室
- ◆備品

## 2. 電気設備

- ◆展示用電力
  - Ⓐ 三相/1100kVA、単相/600kVA／Ⓑ 三相/200kVA、単相/200kVA
  - Ⓐ 40箇所（1電気ピット5カ所×8列）
  - Ⓑ 15箇所（1電気ピット5カ所×3列）
- ◆端子盤
- ◆ホール内天井照明
  - Ⓐ 水銀灯（6個×48カ所）2単位144ポイント、（4個×1カ所）2単位2ポイントでの設定可（平均照度：600ルクス）
  - Ⓑ 水銀灯：18×4列、2灯式：（6×2+3×2）が4セット（平均照度：650ルクス）

## 3. 通信設備

- ◆通信設備取出口（LAN接続口）
  - Ⓐ 事務室内1カ所2口（内1口は無線LANに使用）
- ◆通信回線
  - Ⓐ 光回線網があり、各分電盤室に光端子箱があります。
- ◆着信専用電話
  - Ⓐ 06-6612-8815／Ⓑ 06-6612-8825

## 4. 映像設備

- ◆監視カメラ（ITV）
  - Ⓐ モニター、操作PC、カメラ2台
- ◆TV共聴設備取出口
  - Ⓐ 1カ所

## 5. 放送設備

- ◆入力
  - Ⓐ 無線マイク 2ch、マイク 1本、カセットデッキ、CDプレーヤー、ステレオミニジャック
- ◆一斉放送
  - Ⓐ パッチコードにて各ホールIN/OUTともに使用可能（ご利用の際は事前にご連絡ください）
- ◆アンプ出力
  - Ⓐ 720W／Ⓑ 360W

## 6. 機械設備（メインピットからの供給設備）

	Ⓐ	Ⓑ
給水設備	7カ所（1カ所あたりφ25mm×5口）	2カ所（1カ所あたりφ25mm×5口）
排水設備	あり（機械系サブピット）	あり（機械系サブピット）
都市ガス設備	7カ所（1カ所あたりφ80mm+φ50mm）	2カ所（1カ所あたりφ80mm+φ50mm）
圧縮空気取出口	7カ所（1カ所あたりφ20mm×5口）	2カ所（1カ所あたりφ20mm×5口）

## 7. 衛生設備

◆展示館内トイレ数

Ⓐ					Ⓑ								
男性用				洗面器		女性用			洗面器		多目的		
便器		洋式		洗面器		便器		洋式		洗面器		オストメイト対応	
小便器	和式	洋式	洗面器	和式	洋式	洗面器	小便器	和式	洋式	洗面器	小便器	和式	洋式
7	0	3	4	1	8	7	1	○					

◆湯沸室 Ⓐ 事務室内にあり

## 8. 空調・換気設備

- ◆空調機
  - 冷暖房あり
- ◆換気
  - Aルーフファン（事務室にて操作可）


## 9. 防火防災設備

- ◆屋内消火栓
  - Ⓐ 6カ所／Ⓑ 0カ所
- ◆館内常設消火器（10号）
  - Ⓐ 11カ所／Ⓑ 4カ所
- ◆火災報知設備
  - Ⓐ 1カ所
- ◆排煙設備
  - Ⓐ 排煙操作函 4カ所、排気ファンにて強制排煙可（事務室より操作）
  - Ⓑ 排煙操作函 3カ所、排気ファンにて強制排煙可（事務室より操作）
- ◆AED
  - Ⓐ 事務室内 1カ所
- ◆屋外消火栓
  - Ⓐ 4カ所／Ⓑ 1カ所
- ◆スプリンクラー設備
  - Ⓐ なし／Ⓑ あり
- ◆非常電話
  - Ⓐ 3カ所

## 10. その他

- ◆飲料自動販売機
  - 展示館エントランス内、電話室内に設置（Ⓐのみ）
- ◆バックヤード駐車枠
  - 20台（5号館Bも含む）

## 11. 事務室 図面

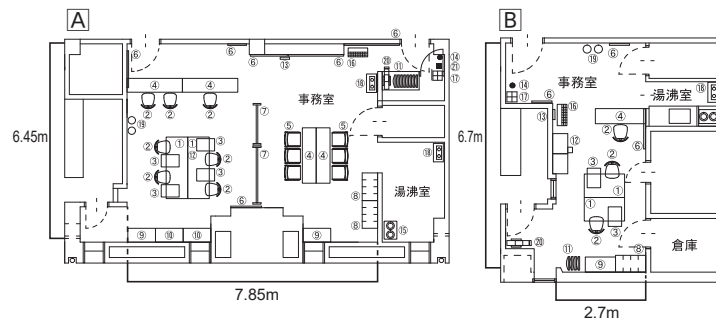

番号	名称	Ⓐ	Ⓑ
①	事務テーブル	2	2
②	事務イス	7	4
③	ワゴン	4	2
④	テーブル	4	1
⑤	テーブルイス	6	-
⑥	ホワイトボード	6	3
⑦	ホワイトボード足付	2	-
⑧	ロッカー（4人用）	2	1
⑨	物品棚/物品箱(7フタ)	2	1
⑩	パーソナルボックス	2	-
⑪	パイプイス	8	4
⑫	マイク	1	1
⑬	時計	1	1
⑭	消火器	1	1
⑮	ガスコンロ	1	1
⑯	空気清浄機	1	1
⑰	傘立て	1	1
⑱	ゴミ箱(大)	2	1
⑲	ゴミ箱(小)	2	2
⑳	車椅子	1	1
㉑	AED	1	-