
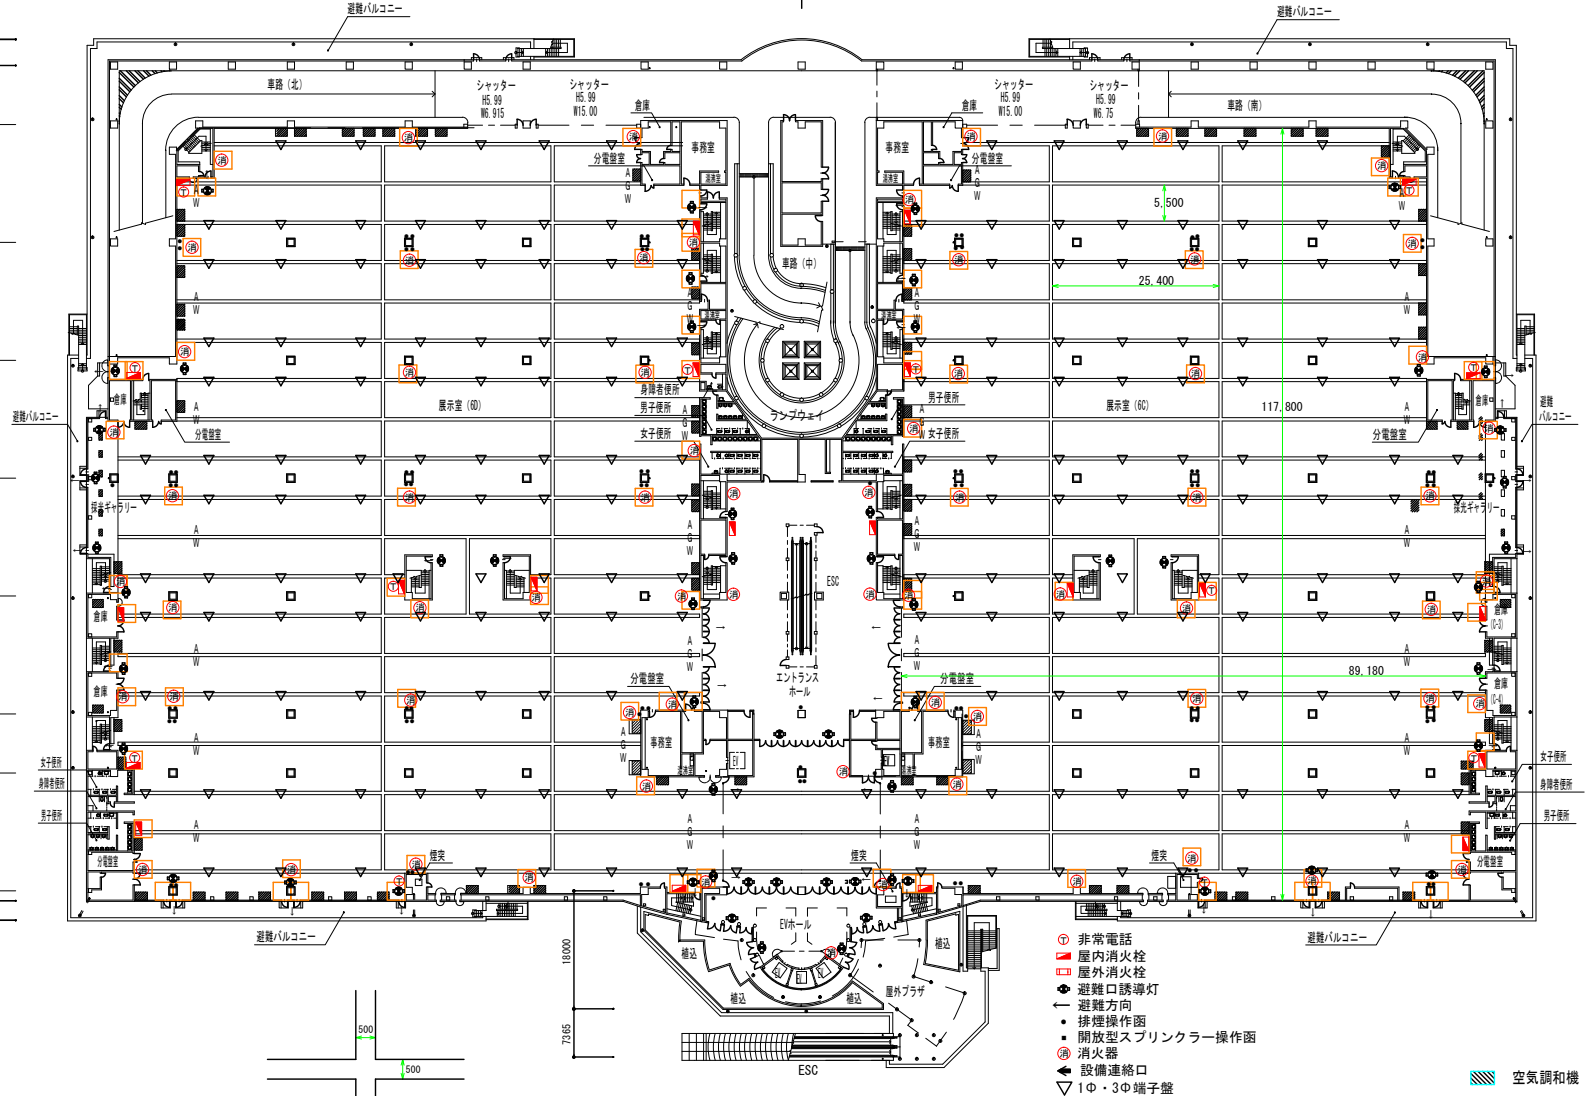
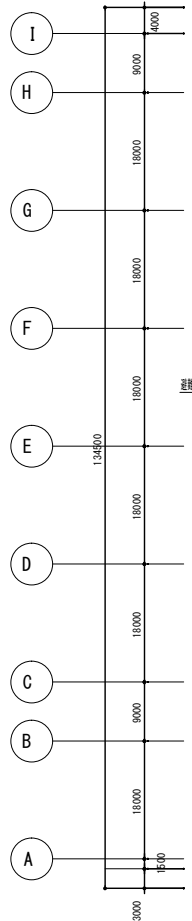


6号館Dゾーン

6号館Cゾーン

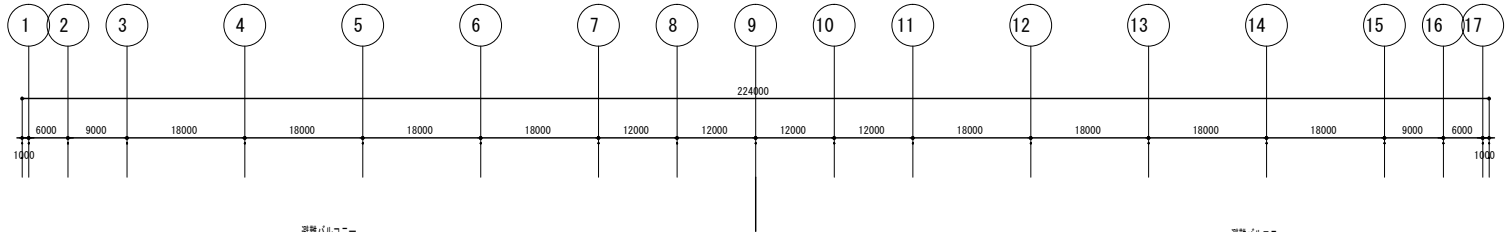

- 非常電話
- 屋内消火栓
- 屋外消火栓
- 避難口誘導灯
- 避難方向
- 排煙操作図
- 開放型スプリンクラー操作図
- 消火器
- 設備連絡口
- 1φ・3φ端子盤
- 消防設備用床サイン
(消火器前: 550口)
(消火栓前: 900口)
(避難口前: 900口)

空調機

図面名称 6号館 3階平面図 (Dゾーン)

図面名称 6号館 3階平面図 (Cゾーン)