


A・B会議室

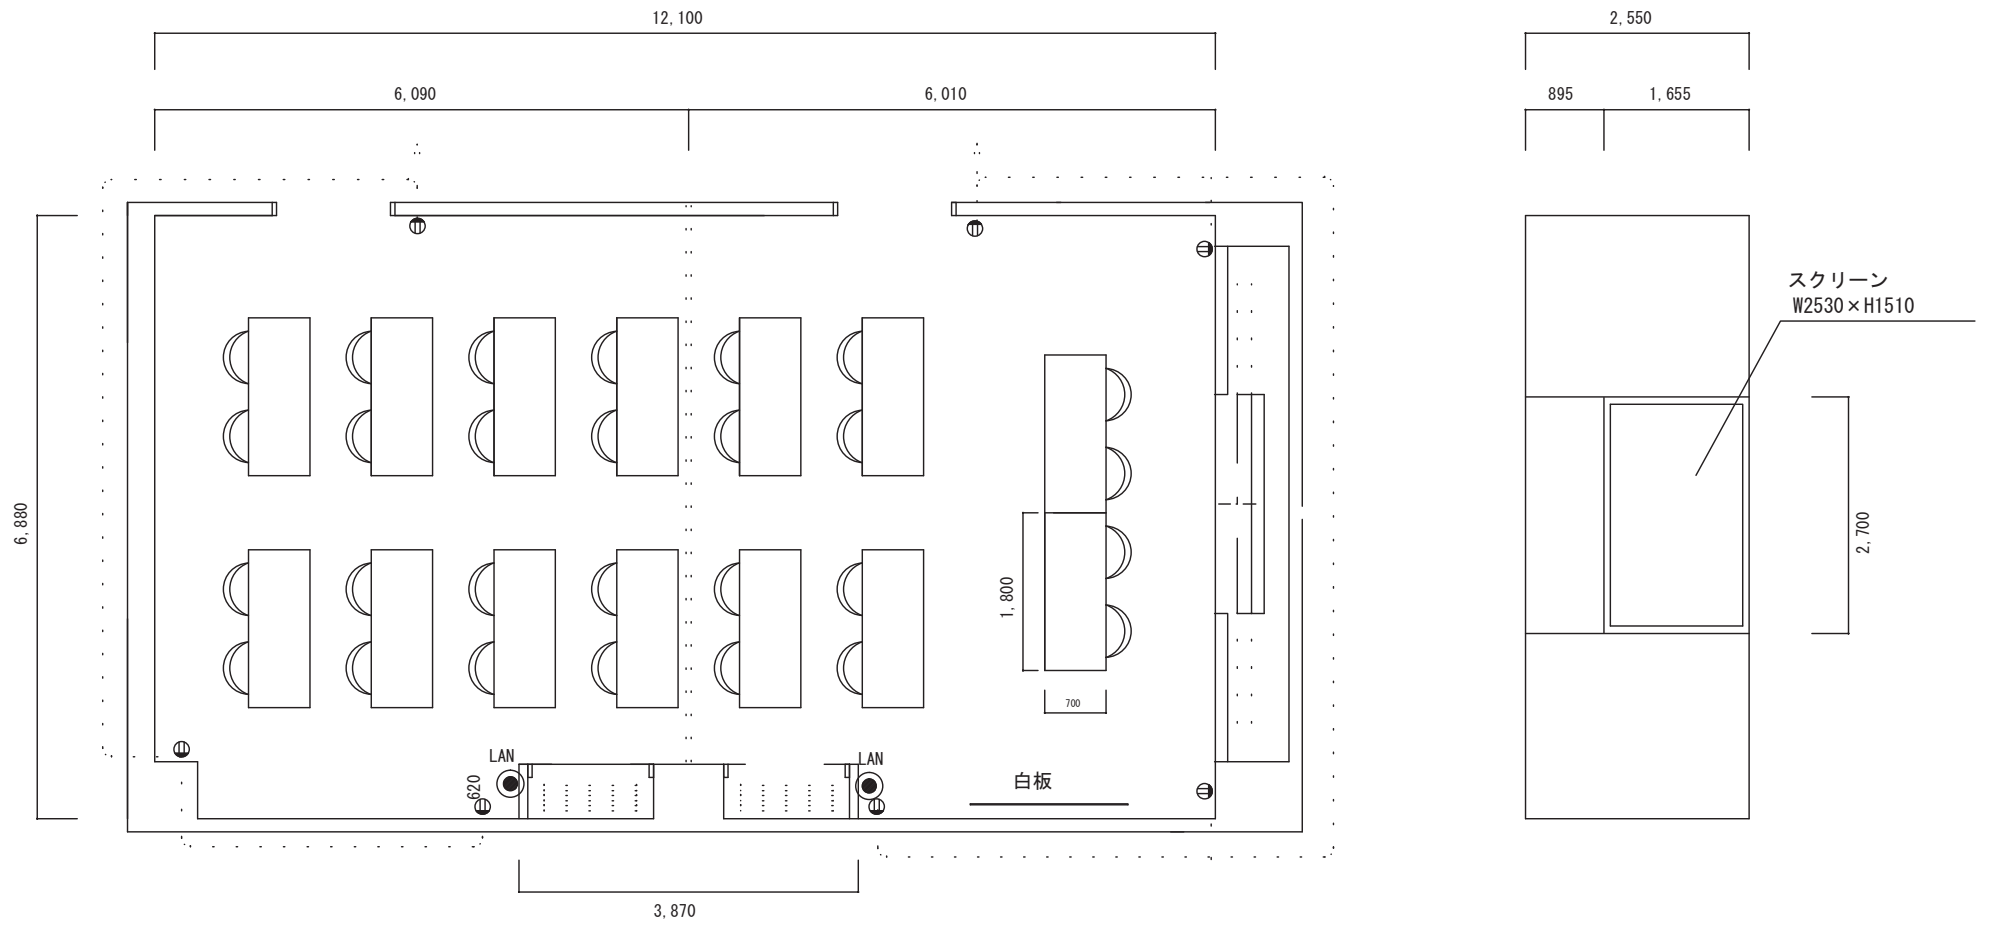

名称	寸法等	数量
会議用テーブル	1800 × 600	14台
椅子		28脚
白板	1200 × 900 (1175 × 875)	1台
コンセント		6ヶ所